




# BUDAPEST FŐVÁROS ÖNKORMÁNYZATA FŐVÁROSI SZABÁLYOZÁSI KERETTERV MÓDOSÍTÁSA

....sz. melléklet a .../2013. (... ..) Főv. Kgy. rendelethez  
(A melléklet szerint a 46/1998. (X.15.) Főv. Kgy. rendelet 1.sz. mellékletének megfelelő része módosul.)

XXI. kerület, szelvényszám: 75, 83

M 1:4000

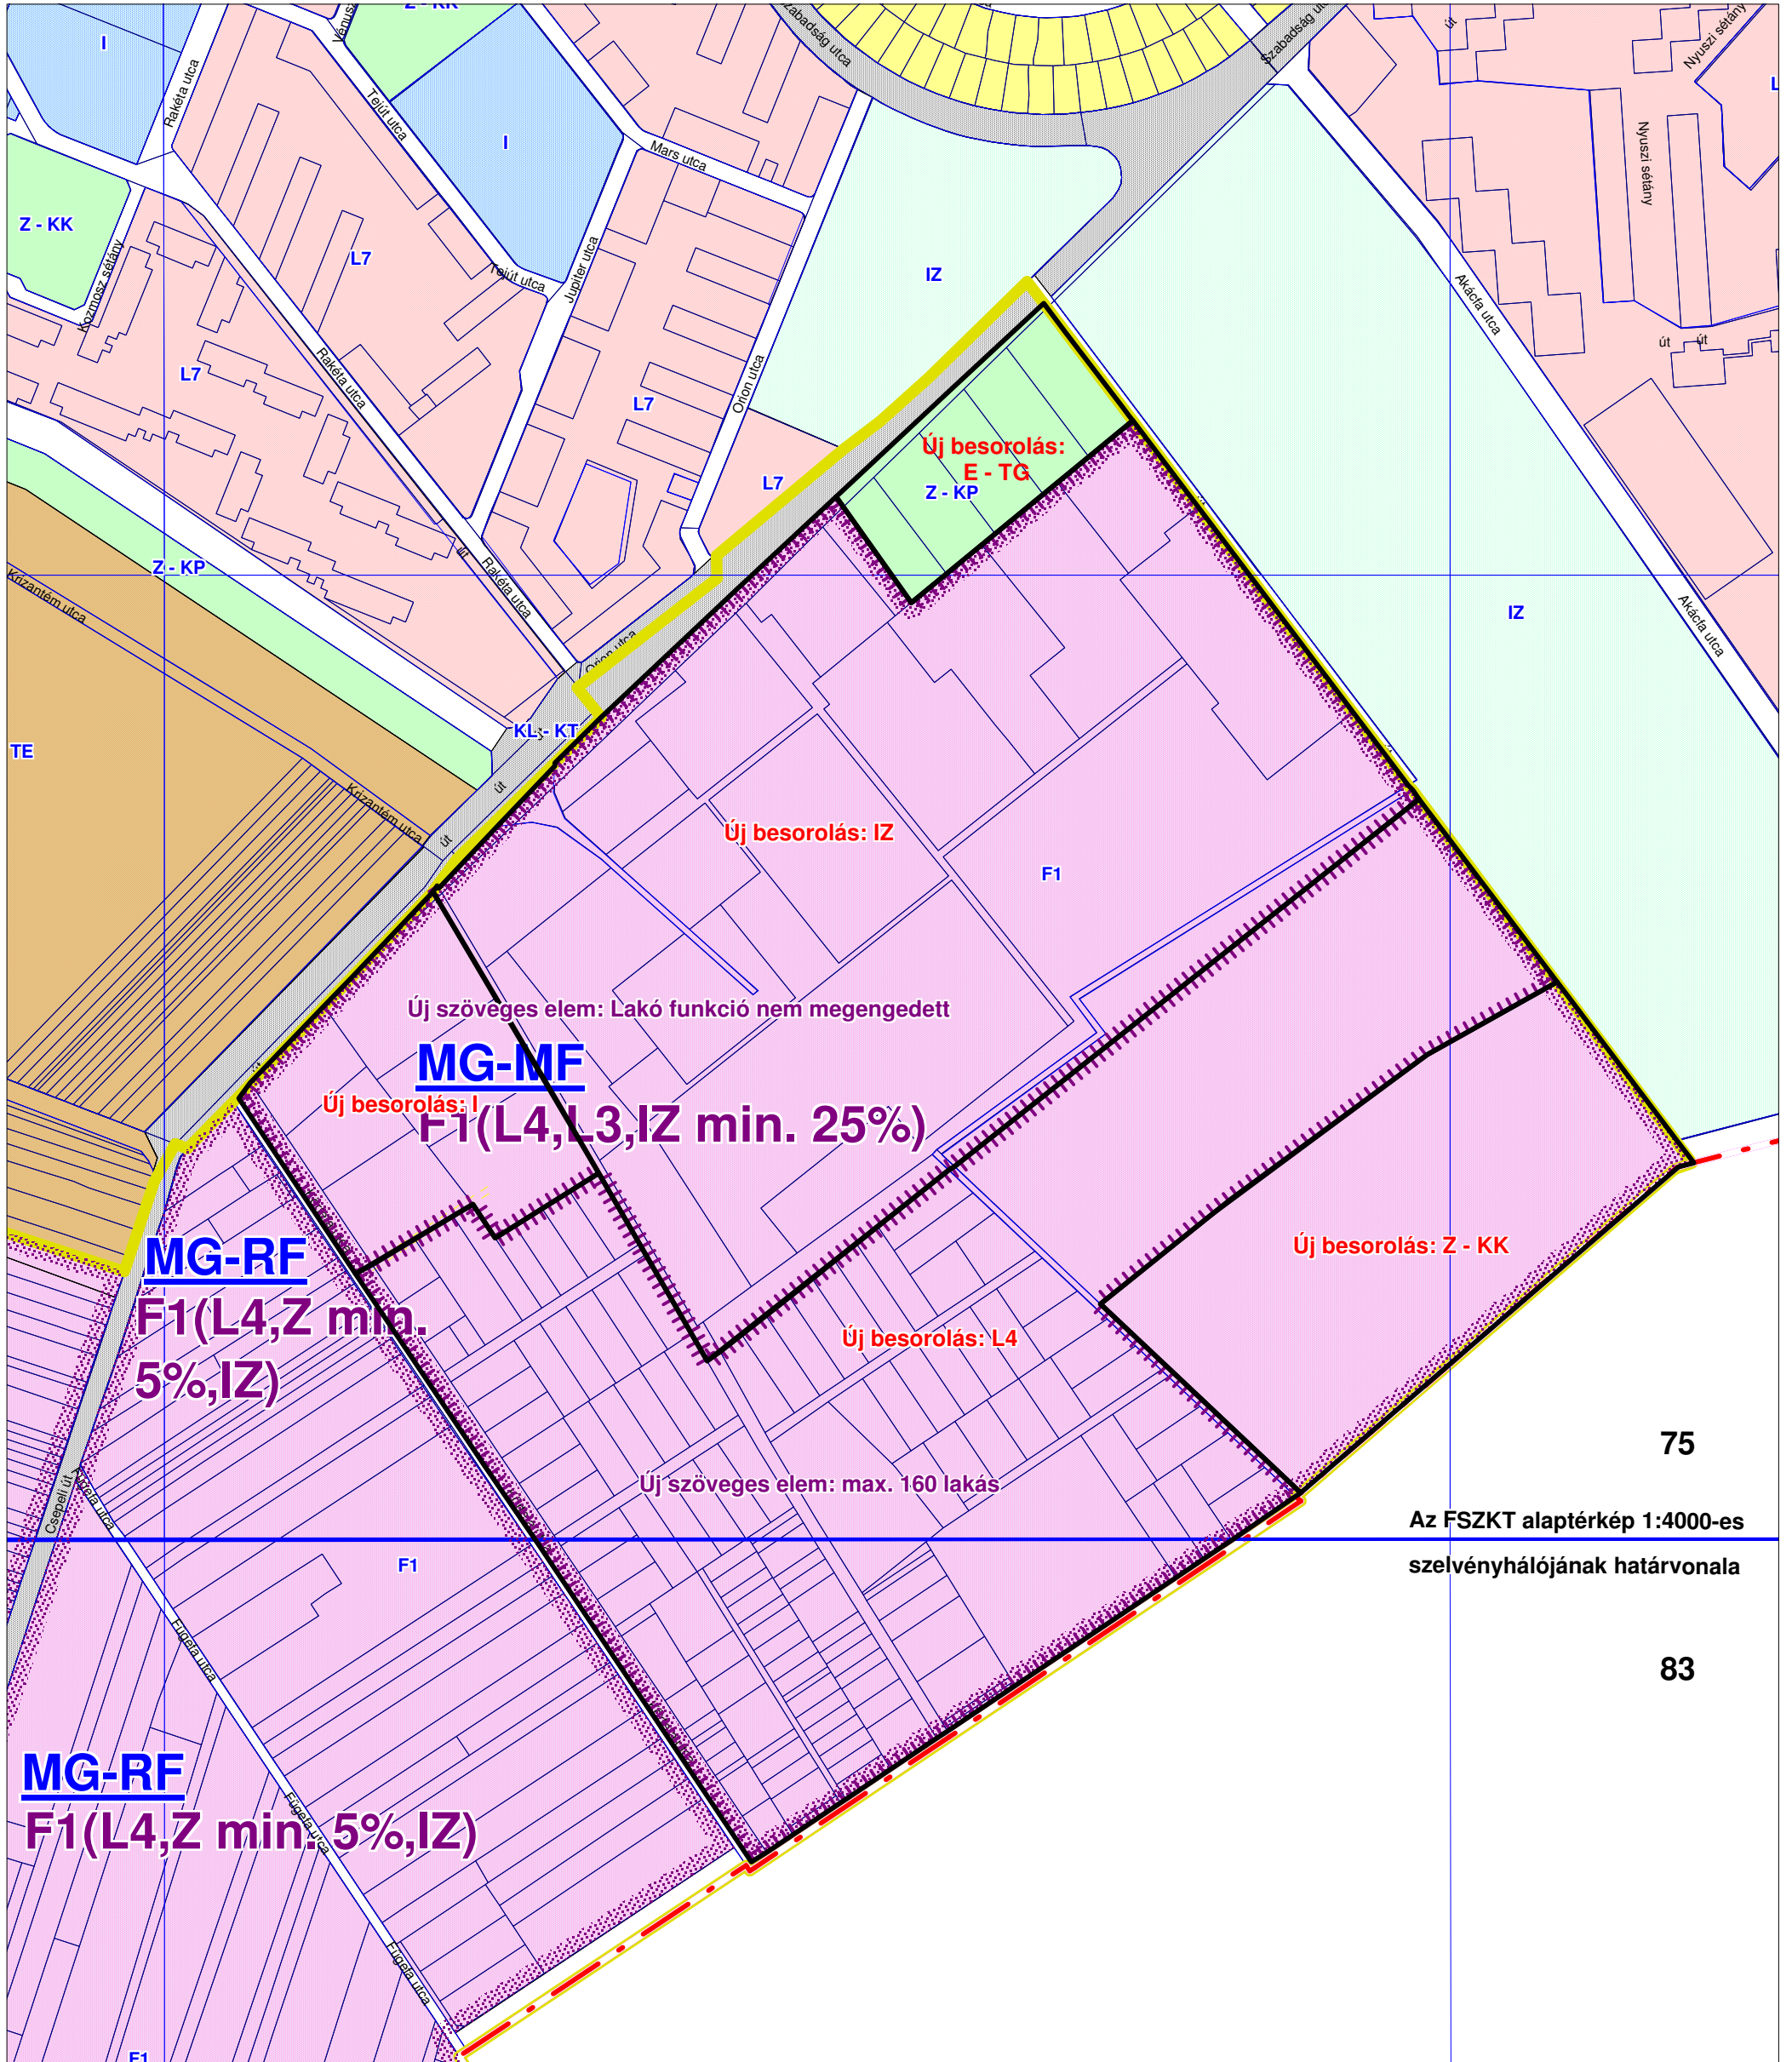

75

Az FSZKT alaptérkép 1:4000-es szelvényhálójának határvonala

83